


Grundriss EG
Hinweis: Plan nicht maßstäblich!

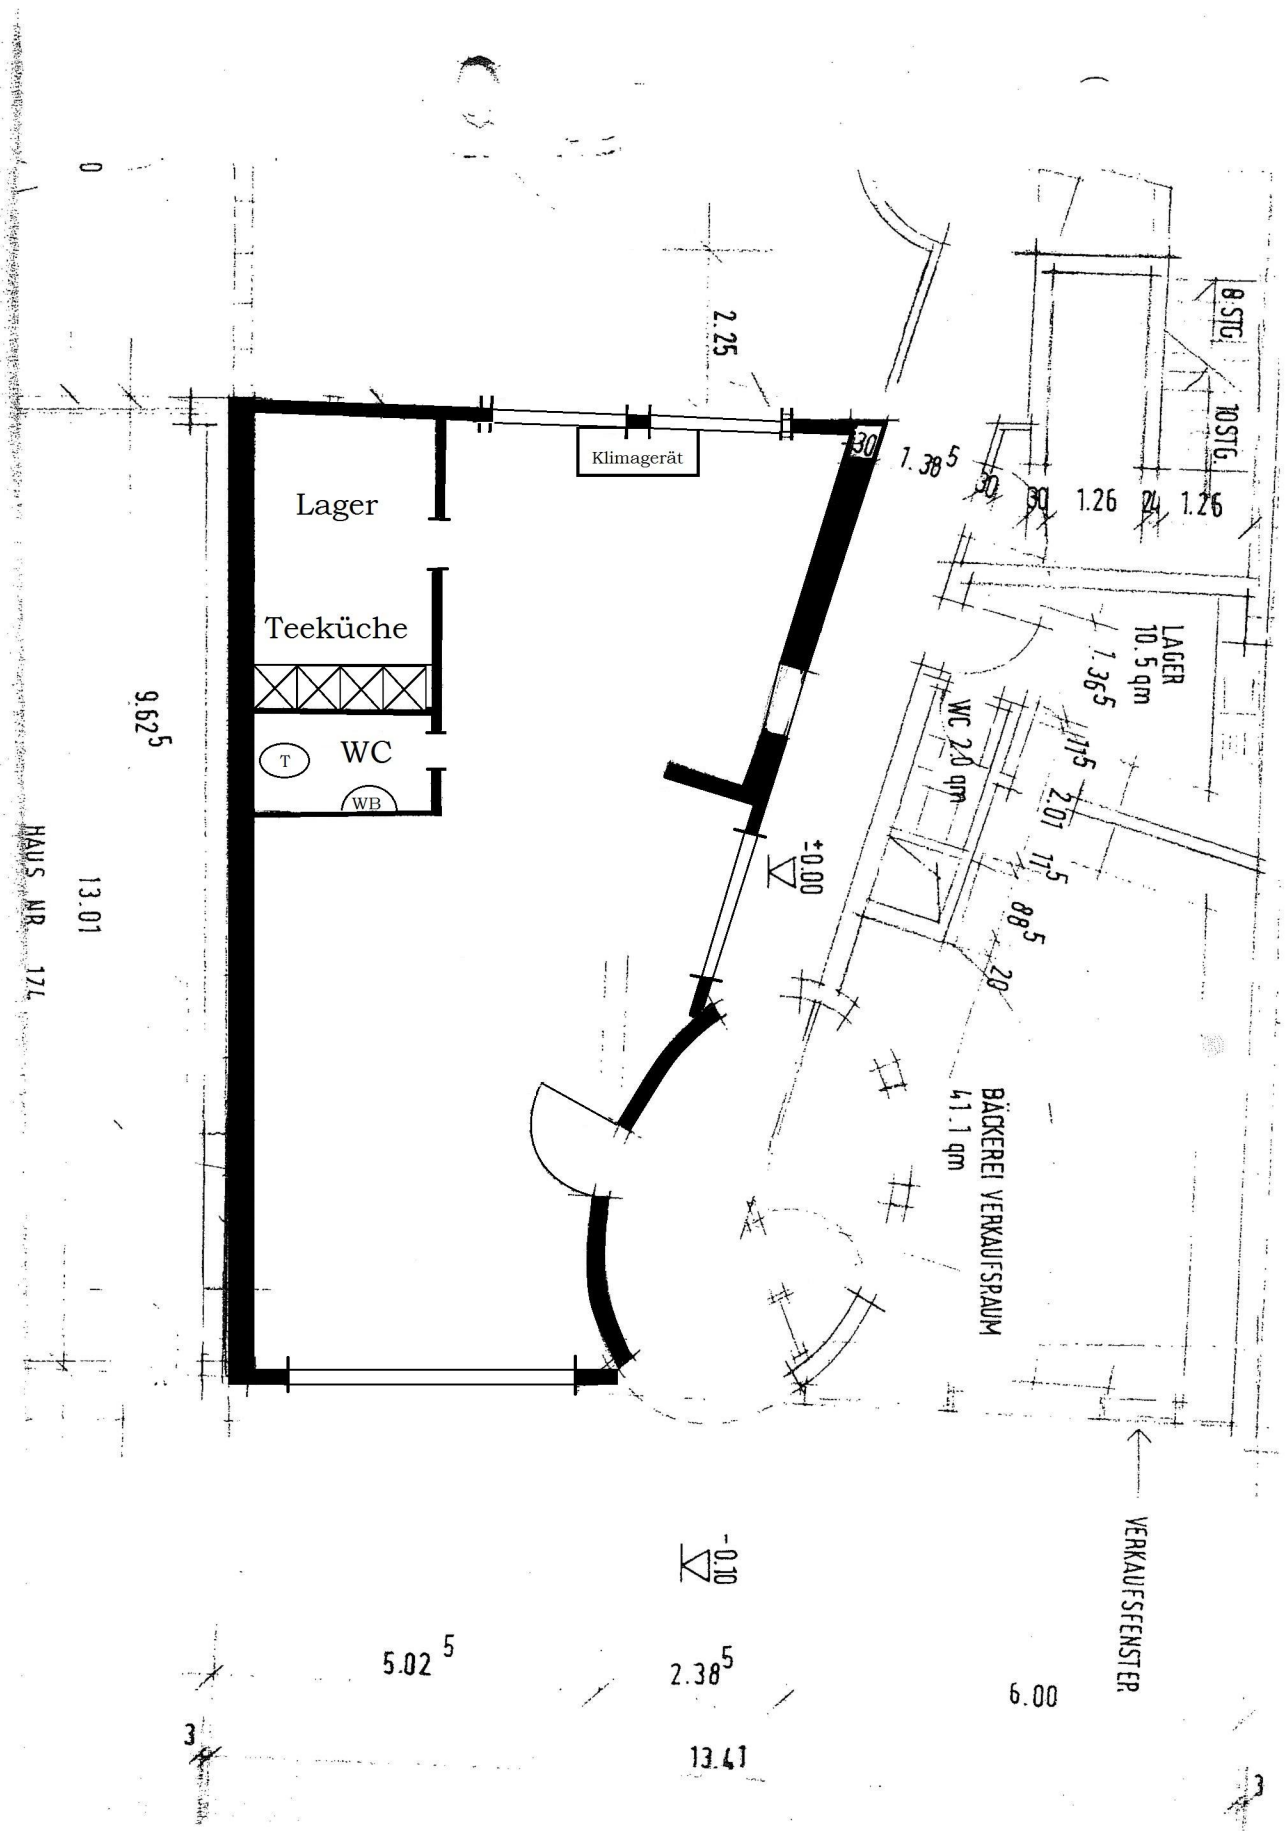

HAUS NR. 174

13.01

9.62⁵

Lager

Teeküche

WC

T

WB

Klimagerät

±0.00

1.385

1.26

1.365

115

2.01

115

885

20

BÄCKEREI VERKAUFSRAUM
41.1 qm

WC 2,0 qm

LAGER
10,5 qm

8 STG.

10 STG.

VERKAUFSFENSTER

-0.10

5.02⁵

2.38⁵

6.00

13.41