
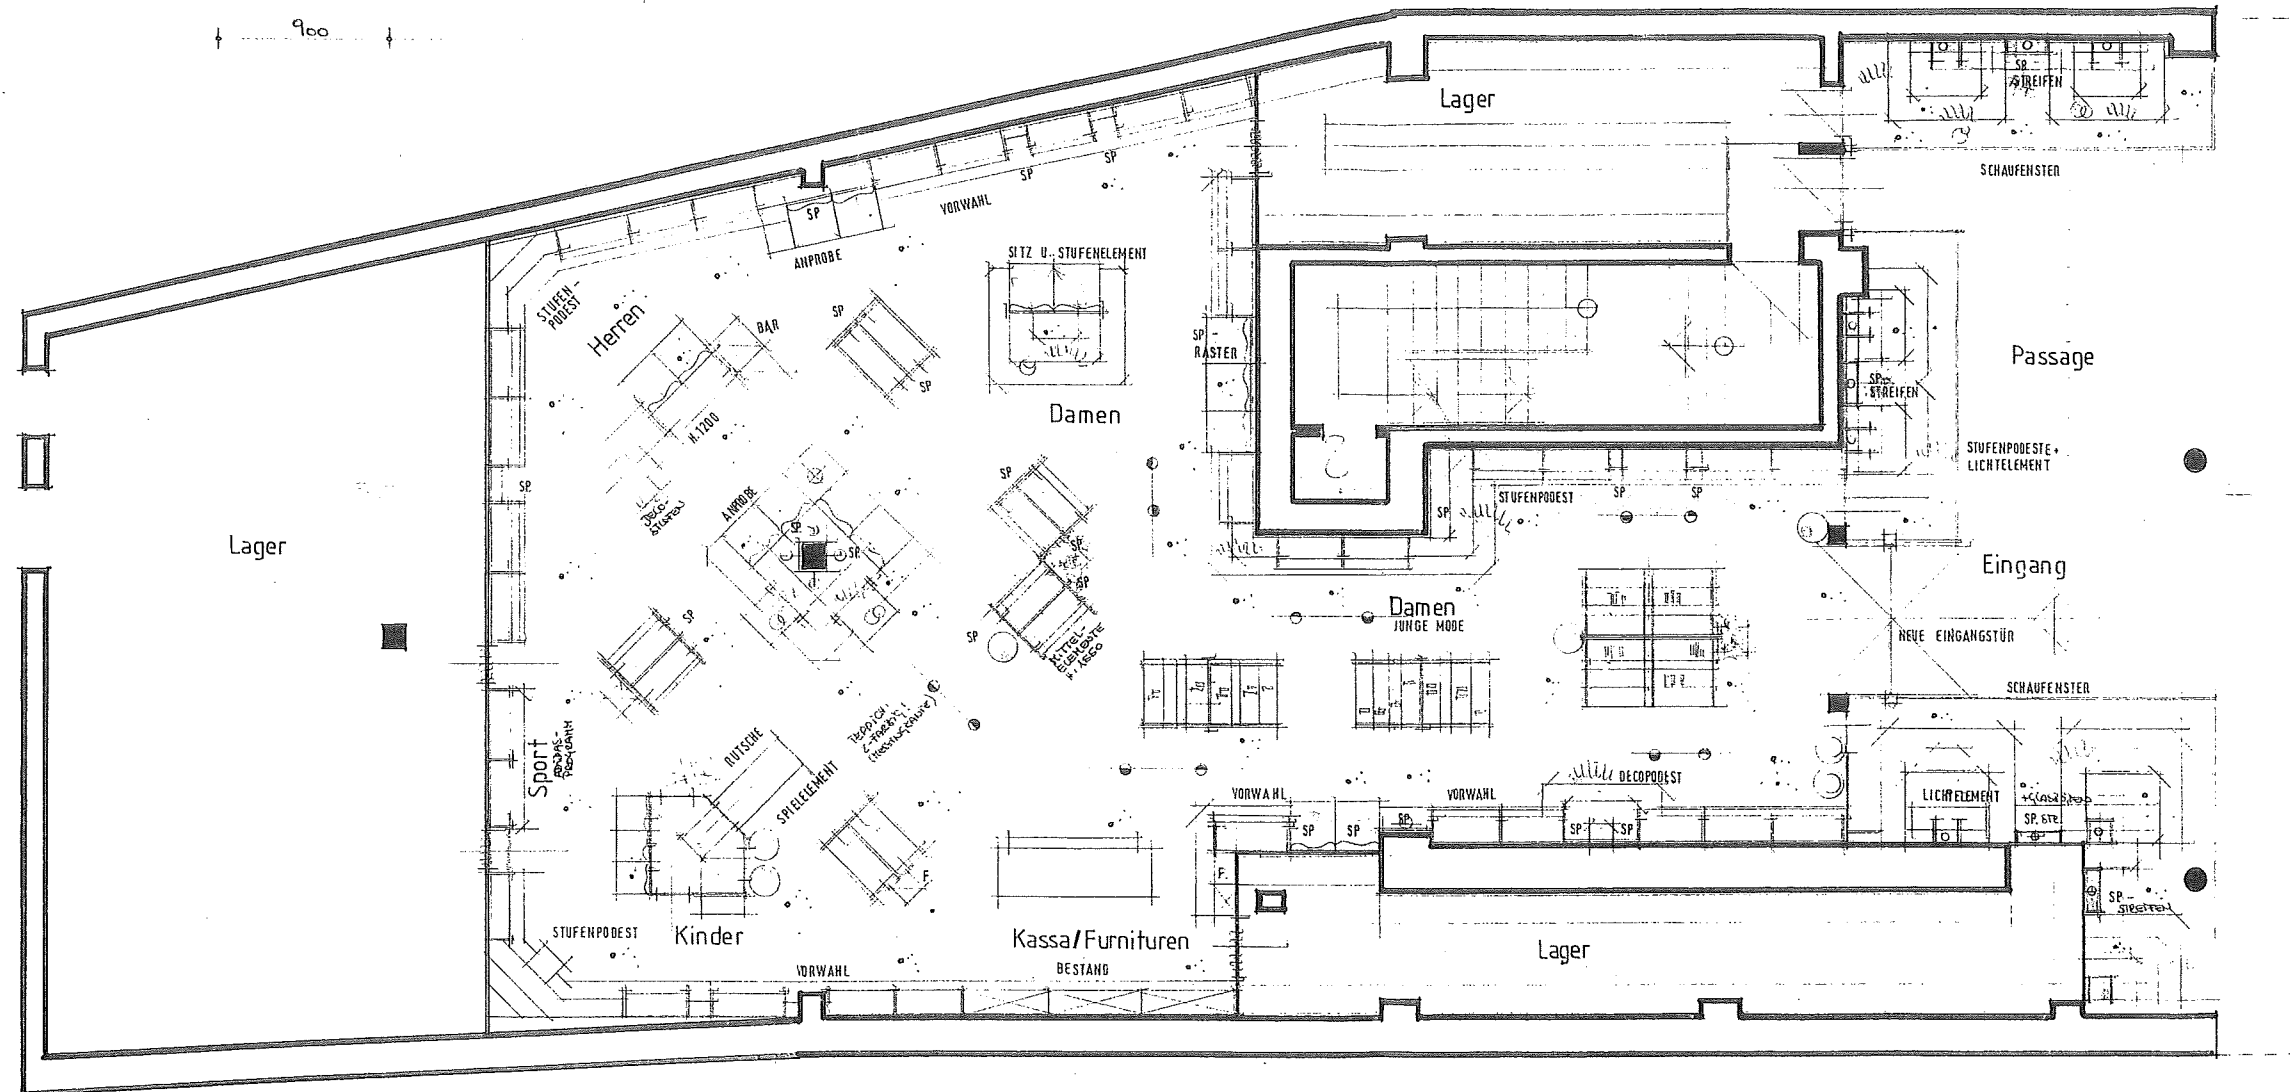


fahrbares Element im Eingangsbereich

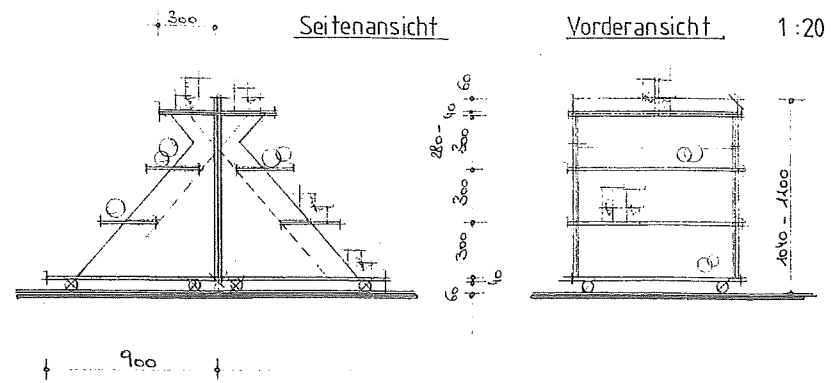

Immo-Plan GmbH
 Darmstädter Str. 183
 64625 Bensheim-Auerbach
 Tel. (06251) 76052
 info@immobilien-bensheim.info

WILLI SELKE INNENARCHITEKT
 5081 ANIF/NIEDERALM
 AUGASSE 1111 · TEL 0 62 46 / 25 86

PROJEKT. Schuhe	BEZEICHNUNG:
Webel// Bensheim	Grundrisstudie II
GEZ. DATUM. 11.85	GEÄ. DATUM. 1.50
MASST. 1:50	BLATT-NR. 03

